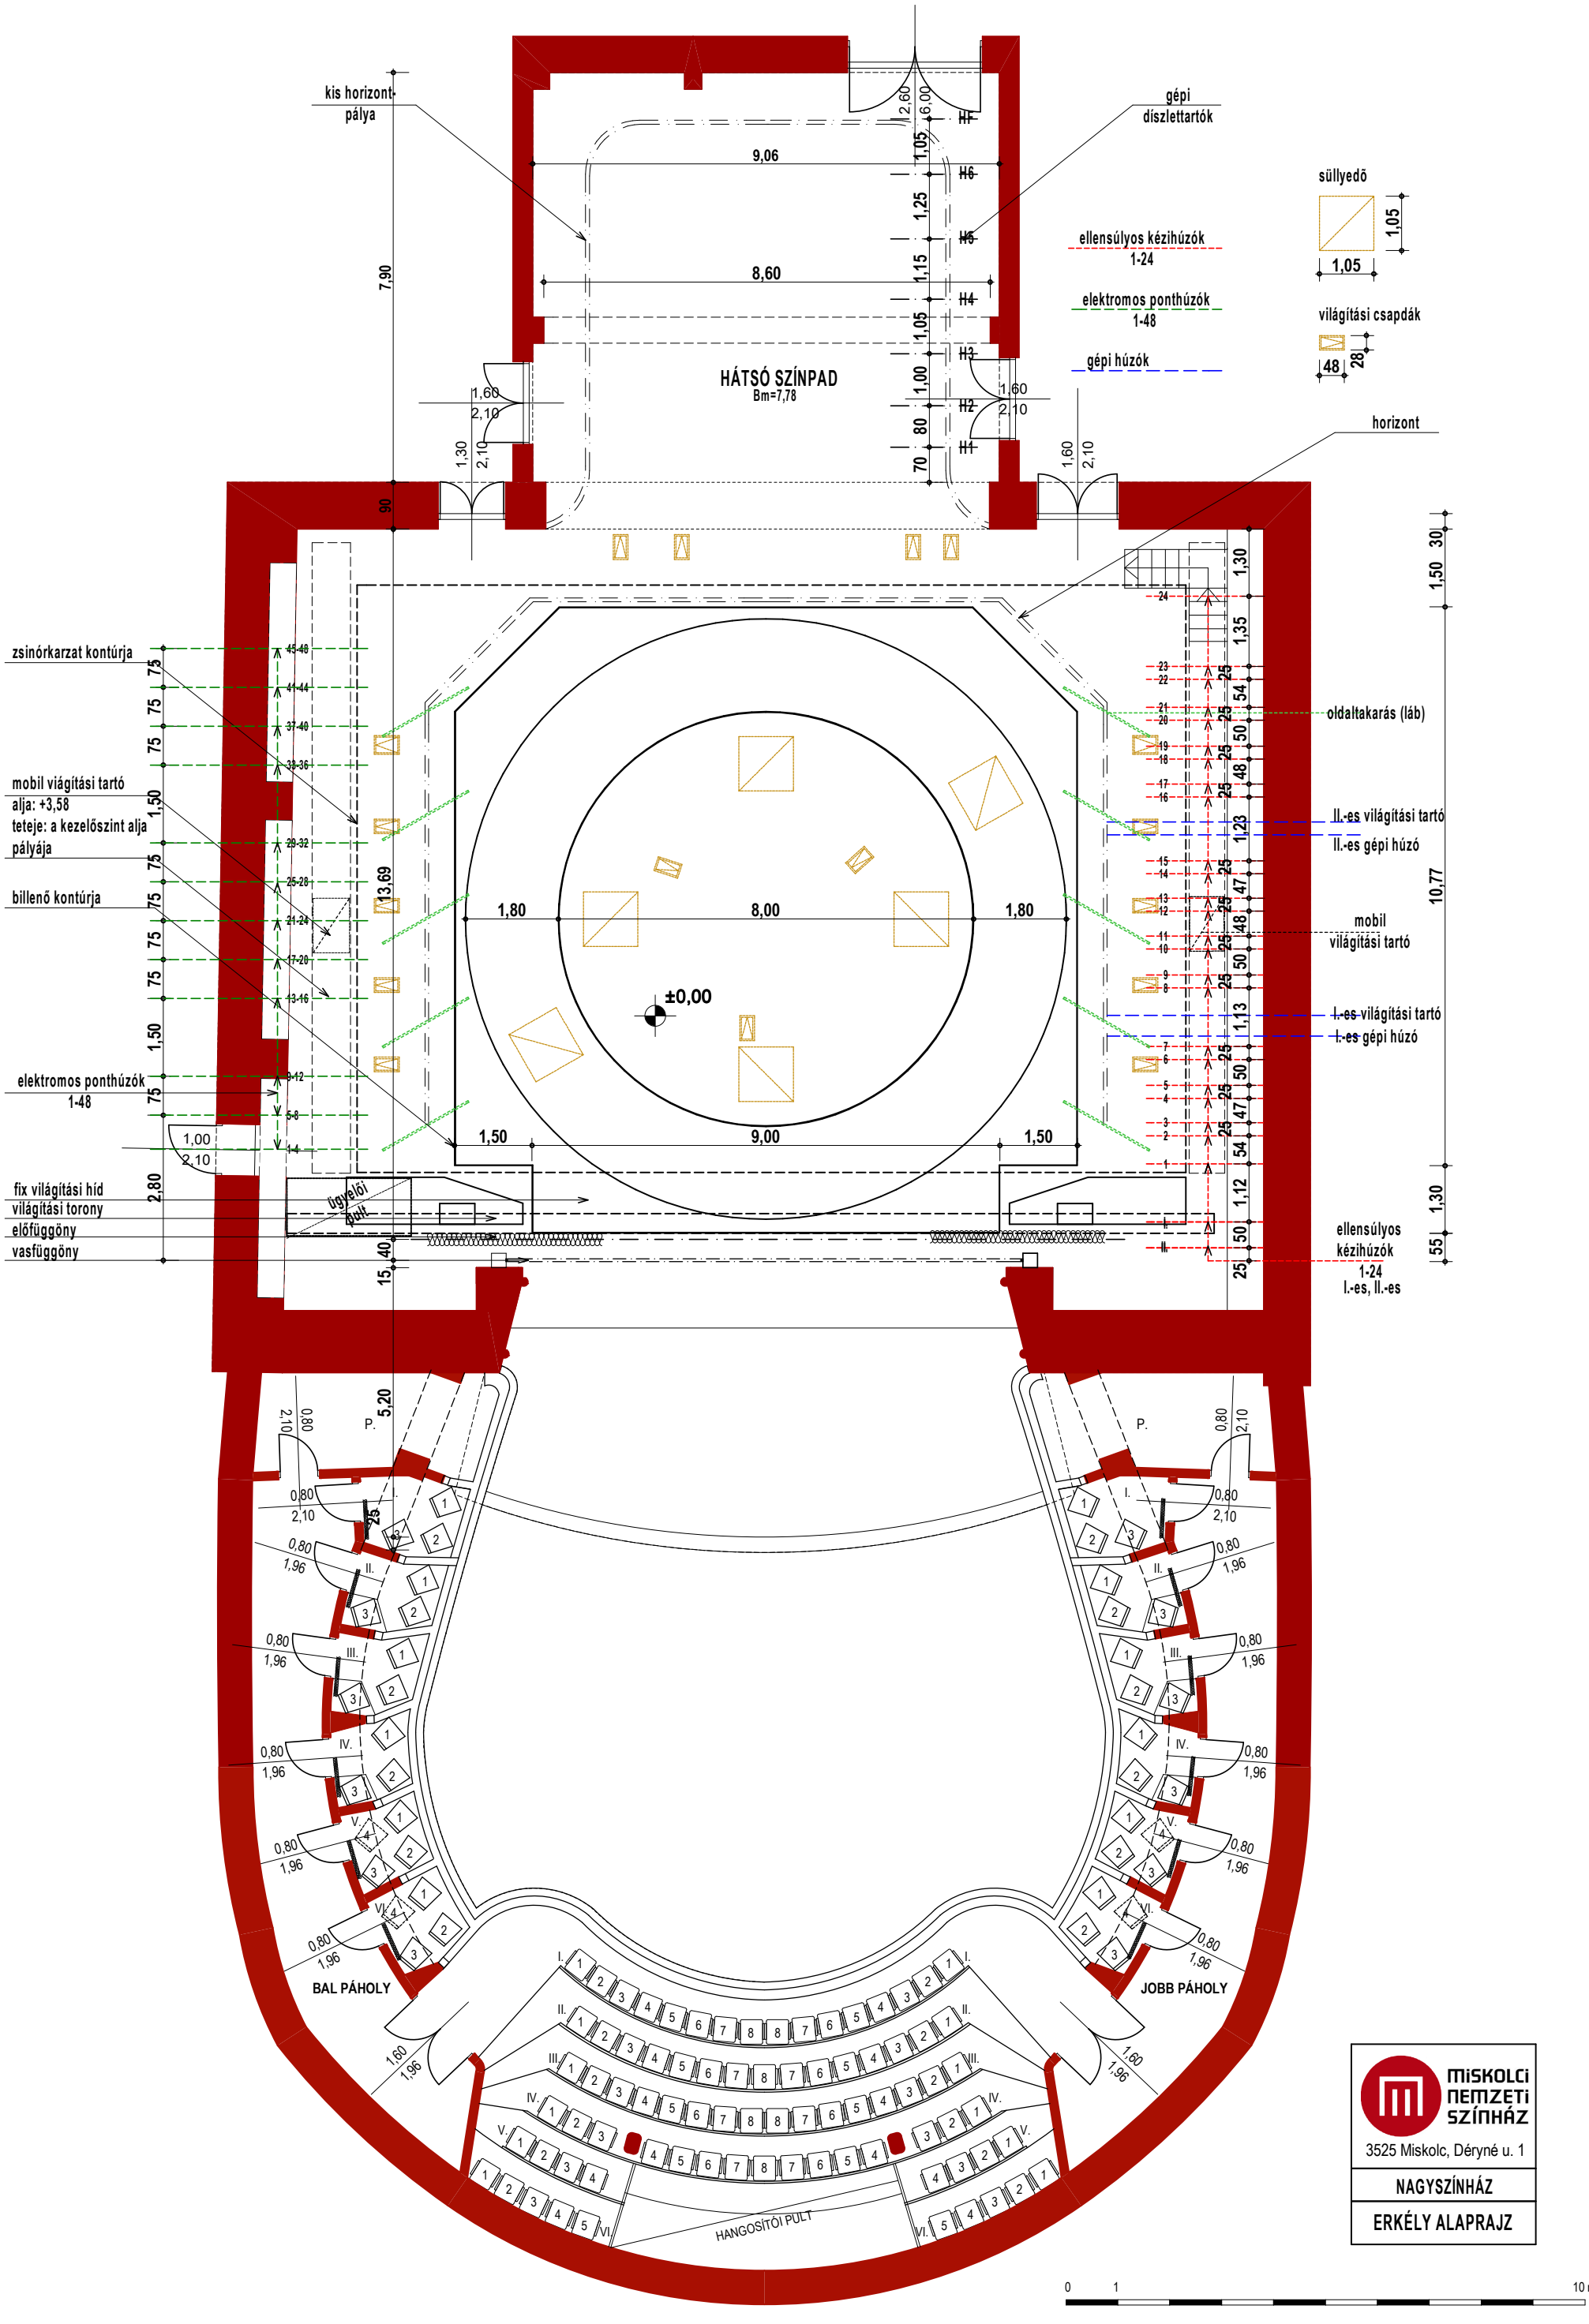
kis horizont-pálya
gépi díszlettartók
HÁTSÓ SZÍNPAD
Bm=7,78
9,06
8,60
7,90
2,60
6,00
1,05
1,25
1,15
1,05
1,00
80
70
H1
H6
H5
H4
H3
H2
H1
1,60
2,10
1,30
2,10
90
süllyedõ
1,05
1,05
ellensúlyos kézihúzók
1-24
elektromos ponthúzók
1-48
gépi húzók
világítási csapdák
48
28
horizont
1,50
30
1,30
1,35
zsinórkarzat kontúrja
45-48
41-44
37-40
33-36
29-32
25-28
21-24
17-20
13-16
9-12
5-8
1-4
75
1,50
mobil világítási tartó
alja: +3,58
teteje: a kezelőszint alja
pályája
billenő kontúrja
elektromos ponthúzók
1-48
fix világítási híd
világítási torony
előfüggöny
vasfüggöny
1,00
2,10
2,80
13,69
15,40
1,80
8,00
1,80
±0,00
1,50
9,00
1,50
ügyelői pult
5,20
P.
oldaltakarás (láb)
II.-es világítási tartó
II.-es gépi húzó
mobil
világítási tartó
I.-es világítási tartó
I.-es gépi húzó
ellensúlyos
kézihúzók
1-24
I.-es, II.-es
10,77
1,30
55
0,80
2,10
1,96
BAL PÁHOLY
JOBB PÁHOLY
HANGOSÍTÓI PULT
1,60
1,96
I.
II.
III.
IV.
V.
VI.
MISKOLCI NEMZETI SZÍNHÁZ
3525 Miskolc, Déryné u. 1
NAGYSZÍNHÁZ
ERKÉLY ALAPRAJZ
0
1
10 m