


Jelmagyarázat

- | | | | |
|--|---|--|---|
| | Strand Cantata F 2kW 7°-62° | | Clay-Paky Alpha Spot HPE 700 (standard) |
| | ADB C203 2kW 8°-58° | | Clay-Paky Alpha Wash 575 (16 bit) |
| | Strand Cantata F 1,2kW 7°-62° | | Clay-Paky Alpha Spot HPE 1200 (16 bit) |
| | ADB DS201 2kW 13°-36° | | Clay-Paky K-EYE K20 HCR (extended, raw) |
| | ADB DS101 1,2kW 15°-31° | | Clay-Paky Axcor Spot 300 |
| | ADB DW101 1,2kW 38°-57° | | Clay-Paky Shadow QS-ST |
| | ETC S.F. Junor 575W 36° | | PAR64 1kW CP61 |
| | Strand Cantata 9/15 2kW | | |
| | Spotlight PR LED 450 ZSRGBWDMX (RGBW+CCT) | | |

világítási csapdák
 48
 28

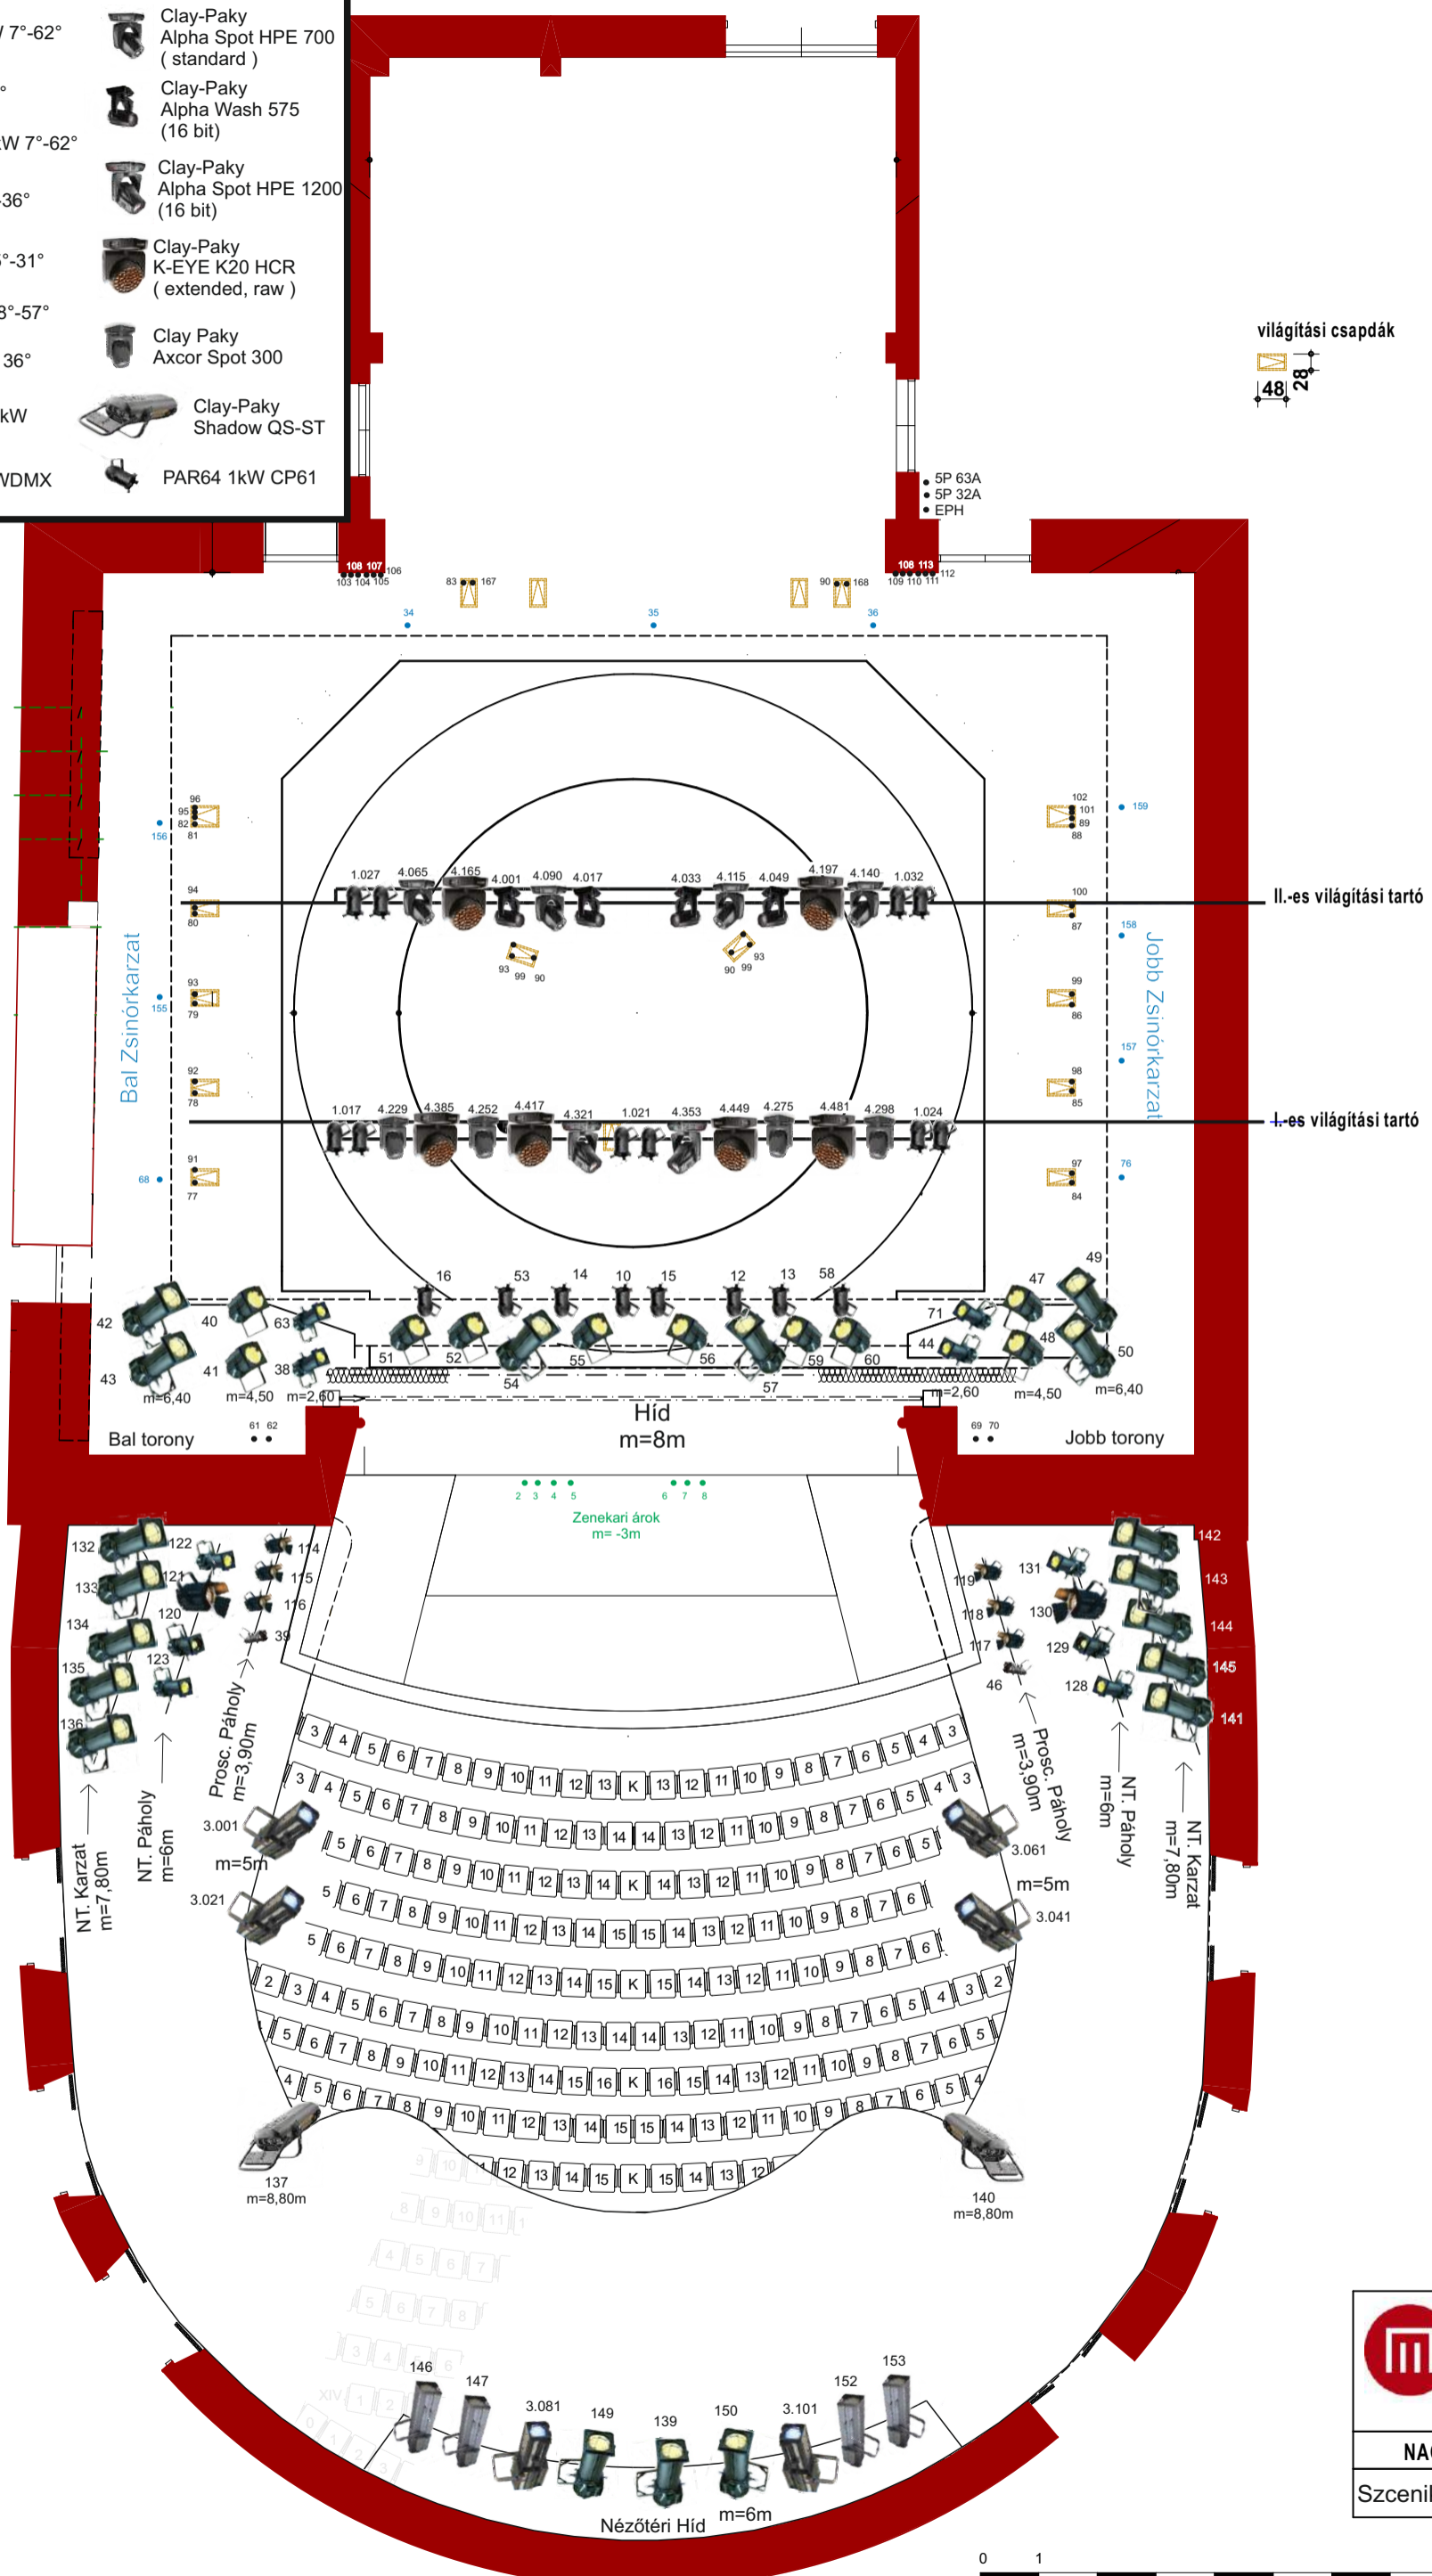

MISKOLCI NEMZETI SZÍNHÁZ
 NAGYSZÍNHÁZ
 Szcenikai Világítás

0 1 10 m